


# PLAN D'IMPLANTATION DE L'AFFICHAGE OBLIGATOIRE

## Affiches fixées de manière durable sur un support rigide.

## Liste des affiches

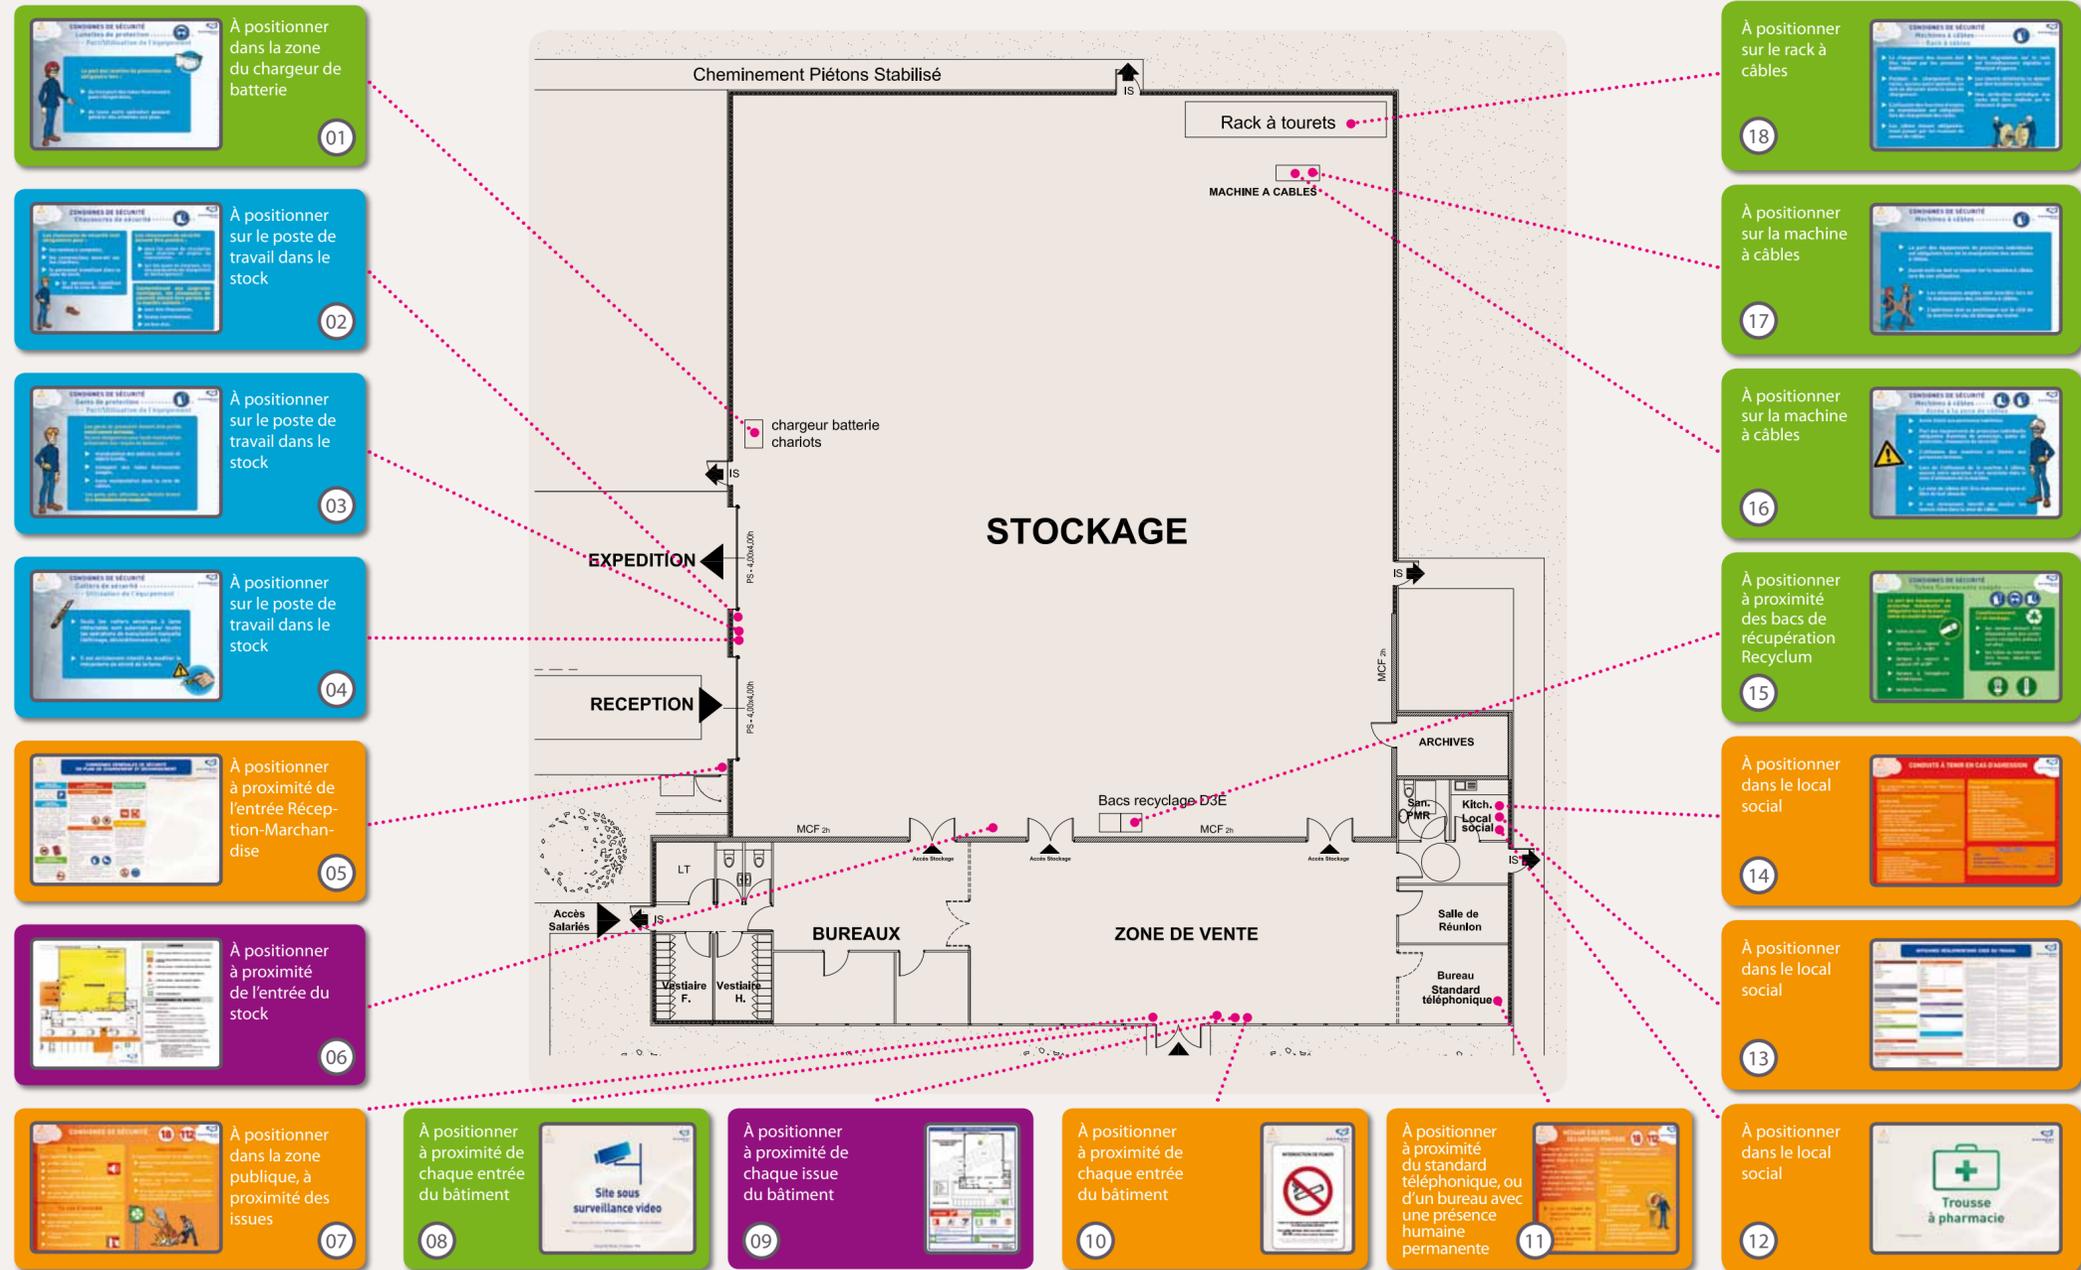

- 01 Consignes de sécurité : Lunettes de protection
- 02 Consignes de sécurité : Chaussures de sécurité
- 03 Consignes de sécurité : Gants de protection
- 04 Consignes de sécurité : Cutters de sécurité
- 05 Consignes générales de sécurité du plan de chargement et déchargement
- 06 Plan de circulation
- 07 Consignes de sécurité : Évacuation
- 08 Site sous surveillance vidéo
- 09 Plan d'évacuation
- 10 Interdiction de fumer
- 11 Consignes de sécurité : Message d'alerte des sapeurs-pompiers
- 12 Emplacement de la trousse à pharmacie
- 13 Affichage réglementaire Code du travail
- 14 Conduite à tenir en cas d'agression
- 15 Consignes de sécurité : Tubes fluorescents usagés
- 16 Consignes de sécurité : Accès à la zone de câbles
- 17 Consignes de sécurité : Machines à câbles
- 18 Consignes de sécurité : Rack à câbles